



ΕΦΗΜΕΡΙΣ ΤΗΣ ΚΥΒΕΡΝΗΣΕΩΣ

ΤΗΣ ΕΛΛΗΝΙΚΗΣ ΔΗΜΟΚΡΑΤΙΑΣ

ΤΕΥΧΟΣ ΤΕΤΑΡΤΟ **Αρ. Φύλλου 326**

19 Μαΐου 1998

ΠΕΡΙΕΧΟΜΕΝΑ

ΑΠΑΛΛΟΤΡΙΩΣΕΙΣ

ΑΠΟΦΑΣΕΙΣ

Αριθ. 1042648/2582/0010 (1)

Αναγκαστική απαλλοτρίωση ακινήτων για τη διάνοιξη της Ε.Ο. Δυτική προσπέλαση σήραγγας Μετσόβου του οδικού άξονα Ηγουμενίτσας - Βόλος παραλλαβή τμήματος από χ.θ. 1+900 έως χ.θ. 3+500.

**ΟΙ ΥΠΟΥΡΓΟΙ
ΟΙΚΟΝΟΜΙΚΩΝ ΚΑΙ
ΠΕΡΙΒΑΛΛΟΝΤΟΣ, ΧΩΡΟΤΑΞΙΑΣ ΚΑΙ ΔΗΜ. ΕΡΓΩΝ**

Έχοντας υπόψη:

1. Τις διατάξεις του Ν.Δ/τος 797/1971 «Περί αναγκαστικών απαλλοτριώσεων» σε συνδυασμό με τις διατάξεις του Β.Δ/τος 139/1971 «περί της αρμοδιότητας των Νομαρχών προς κήρυξιν αναγκαστικών τινών απαλλοτριώσεων».

2. Τις διατάξεις του άρθρου 23 του από 25 Νοεμβρίου 1929 Διατάγματος «περί κωδικοποιήσεως των περί κατασκευής και συντηρήσεως οδών κειμένων διατάξεων».

3. Τις διατάξεις του άρθρου 1 του Ν. 653/1997 «περί υποχρεώσεως των παροδίων ιδιοκτητών δια την διάνοιξη Εθνικών οδών κ.λπ.», όπως συμπληρώθηκαν με τις παρ. 9 και 10 του άρθρου 62 του Ν. 947/1979 και την παρ. 4 του άρθρου 9 του Ν. 960/1979, για την εκτέλεση των οποίων εκδόθηκε το Π.Δ. 929/1979.

4. Τις διατάξεις της παρ. 14 του άρθρου 4 του κεφ. Β του Ν. 2052/1992.

5. Τις διατάξεις του άρθρου 34 του Ν. 2040/1992.

6. Το Ν. 1558/85 «Κυβέρνηση και Κυβερνητικά Όργανα».

7. Την 31623/94/6.2.95 κοινή υπουργική απόφαση έγκρισης Περιβαλλοντικών όρων.

8. Την 1107147/1239/0006Α/4.10.96 (ΦΕΚ 922/7.10.96 τ.Β') κοινή απόφαση του Πρωθυπουργού και του Υπουργού Οικονομικών, σχετικά με ανάθεση αρμοδιοτήτων στους Υφυπουργούς Οικονομικών, αποφασίζουμε:

Κηρύσσουμε την αναγκαστική απαλλοτρίωση, για λόγους δημόσιας ωφέλειας και ειδικότερα για τη διάνοιξη της Ε.Ο. «Δυτική προσπέλαση σήραγγας Μετσόβου του οδικού άξονα Ηγουμενίτσας - Βόλος παραλλαγή τμήματος από χ.θ. 1+900 έως χ.θ. 3+500, έκτασης συνολικού εμβαδού 36.616 μ2 που βρίσκεται στο Νομό Ιωαννίνων και εικονίζεται με κλίμακα 1:500 στα από 30.6.97 (τεύχη 4) κτηματολογικά διαγράμματα και στον αντίστοιχο κτηματολογικό πίνακα τα οποία έχει συντάξει η Β. Κωστούλα Αγρ. Τοπ. Μηχ/κός και έχει θεωρήσει ο Δ/ντής της 2ης ΔΕΚΕ Περιφέρειας Ηπείρου Γ. Ζιώγας στις 30.6.97.

Στην έκταση που απαλλοτριώνεται προβάλλουν δικαιώματα κυριότητας οι:

1) Μπαλαντάνης Χρήστος του Αθαν.
2) Κούτρας Κων/νος του Δημ. κ.λπ.

Η απαλλοτρίωση κηρύσσεται υπέρ του Δημοσίου και με δαπάνη: α) του Δημοσίου που θα αντιμετωπισθεί με δαπάνες του προγράμματος Δημοσίων Επενδύσεων για έργα οδοποιίας αρμοδιότητας Γενικής Γραμματείας Δημοσίων Έργων (αριθμός έργου 9371508 ΣΑΕ 071/2) και β) των παρόδιων ιδιοκτητών που ωφελούνται με τις προϋποθέσεις του νόμου, χαρακτηρίζεται δε ως κατεπείγουσα.

Η απόφαση αυτή να δημοσιευθεί στην Εφημερίδα της Κυβερνήσεως.

Αθήνα, 22 Απριλίου 1998

ΟΙ ΥΠΟΥΡΓΟΙ

ΥΦΥΠΟΥΡΓΟΣ ΟΙΚΟΝΟΜΙΚΩΝ
ΓΕΩΡΓΙΟΣ ΔΡΥΣ

ΠΕΡΙΒΑΛΛΟΝΤΟΣ, ΧΩΡΟΤΑΞΙΑΣ ΚΑΙ ΔΗΜΟΣΙΩΝ ΕΡΓΩΝ
ΚΩΝ. ΛΑΛΙΩΤΗΣ

ΠΟΛΕΟΔΟΜΙΑ

ΑΠΟΦΑΣΕΙΣ

Αριθ. οικ. 742 (2)

Τροποποίηση της 2141/5.12.1986 απόφασης Νομάρχη Αρκαδίας, σχετικά με τον καθορισμό ορίων του οικισμού Αγίου Πέτρου Κυνουρίας.

Ο ΝΟΜΑΡΧΗΣ ΑΡΚΑΔΙΑΣ

Έχοντας υπόψη:

1. Το Π.Δ. της 24.4.85 (ΦΕΚ 181Δ'/3.5.85).

2. Την υπ' αριθμ. πρωτ. 2141/5.12.1986 απόφασης Νομάρχη Αρκαδίας περί καθορισμού ορίων και όρων δόμησης στον οικισμό Αγίου Πέτρου Κυνουρίας.

3. Τις απόψεις των κατοίκων του οικισμού, όπως αυτές διατυπώθηκαν στην υπ' αριθμ. 131/96 απόφαση του Κοινοτικού Συμβουλίου Αγίου Πέτρου.

4. Το υπ' αριθμ. 1477/96/13.1.1997 έγγραφο της Δ/νσης ΠΕ.ΧΩ. Πελοποννήσου.

5. Την με αριθ. πρακτικού Νο 1/6.2.1998, θέμα 2ο, γνωμοδότηση του Συμβουλίου ΠΕ.ΧΩ.Δ.Ε. Ν. Αρκαδίας, επί της με αριθ. πρωτ. οικ. 2039/96/27.2.1997 εισήγησης του Πολεοδομικού Γραφείου Άστρους, αποφασίζουμε:

1) Επανακαθορίζουμε την περιγραφή του σημείου 17 των ορίων του οικισμού Αγίου Πέτρου Κυνουρίας, το οποίο είχε καθορισθεί με τη σχετική (3) απόφαση Νομάρχη, σύμφωνα με το Π.Δ. της 24.4.1985 (ΦΕΚ 181Δ'/3.5.1985) και καθορίζει ότι αυτό είναι η ιδιοκτησία του Καράγιωργα Δημητρίου του Ευθυμίου, εντός της οποίας έχει ανεγερθεί νόμιμο κτίσμα με την υπ' αριθ. 339/1978 οικ. άδεια, όπως φαίνονται με κόκκινο μελάνι στο σχεδιάγραμμα, που συνοδεύει την παρούσα απόφαση.

2) Κατά τα λοιπά ισχύουν τα αναφερόμενα στην υπ' αριθμ. 2141/5.12.1986 απόφαση Νομάρχη Αρκαδίας.

Από τις διατάξεις αυτής της απόφασης δεν προκαλείται δαπάνη σε βάρος του Προϋπολογισμού της πιο πάνω Κοινότητας.

Η απόφαση αυτή να δημοσιευθεί στην Εφημερίδα της Κυβερνήσεως.

Άστρος, 30 Απριλίου 1998

Ο Νομάρχης
ΠΑΝΑΓΙΩΤΗΣ ΓΙΑΝΝΟΠΟΥΛΟΣ



ΝΟΜΟΣ ΑΡΚΑΔΙΑΣ

ΟΙΚΙΣΜΟΣ ΑΓ. ΠΕΤΡΟΣ

ΥΠΟΜΝΗΜΑ

ΟΡΙΑ ΟΙΚΙΣΜΟΥ

Α/Α	ΟΝΟΜΑΣΙΕΣ
1	Αποθήκη Γεωργικού Συνεταιρισμού (κατά μήκος της οδού)
2	Οικία
3	Αποθήκη ιδιοκτησίας Φλούη Γεωργίου του Αντωνίου
4	Οικία Γαιτέση Σπύρου του Παναγιώτου
5	Οικία Ακαλή Γεωργίου
6	Οικία Φουρτούνη Αναστασίου του Πέτρου
7	Οικία Πιτσινού Παντελή του Κώστα συνέχεια κατά μήκος της κοινοτικής οδού έως σημείου 8
8	Οικία Κολοβού Ευαγγέλου του Αθανασίου
9	Οικία Κολοβού Αθανασίου του Παναγιώτου
10	Οικία Προβατάρη Ηλία
11	Αποθήκη Αρφάνη Νικολάου του Παναγιώτου
12	Αλευρόμυλος ιδιοκτησίας Κολοβού Γεωργίου
13	Διασταύρωση των δύο (2) κοινοτικών δρόμων (έξοδοι προς Λαγκάδια) συνέχεια του δρόμου έως διασταύρωση με (14)
14	Διασταύρωση του δρόμου με δρόμο από Μουζάκι
15	Διασταύρωση δρόμου πλησίον οικίας Μάκη Καραμανζάνη και συνέχεια οδού μέχρι (16)
16	Οικία Μαρμαγκά Γεωργίου του Κώστα
17	Οικία Καραγιώργα Δημητρίου του Ευθυμίου

Αριθ. 12090/31/97 (3)

Αναγνώριση-διατήρηση οδού προ του 1923 περιοχή «Αρεου» σχεδίου πόλης Κύμης στην ιδιοκτησία Κατακαλαιου Σταύρου, Δημητρίου και Κων/νου.

Ο ΝΟΜΑΡΧΗΣ ΕΥΒΟΙΑΣ

Έχοντας υπόψη:


1. Την 4611/608/97 αίτηση Κατακαλαιου Σταύρου.
2. Το Ν.Δ. 17.7.23 παρ. 4 του αρ. 20.
3. Το με αρ. πρωτ. Ε4411/1.3.74 έγγραφο Υ.Δ.Ε. Δ/νση πολ. εφαρμογών.
4. Την Εγκύκλιο 34 Υ.Δ.Ε. «Σχετικά με ιδιωτικές οδούς που προϋπάρχουν του έτους 1923».
5. Την 6381 ΕΠΑ 1091 Α.Ν. ΦΕΚ 879 Δ'/9.12.88 αναθεώρησης ρυμοτομικού σχεδίου Κύμης.
6. Το 9634/26.4.1991 πωλητήριο συμβόλαιο Κύμης, όπου προκύπτει η ύπαρξη του εν λόγω δρόμου.
7. Το 10720/7.4.1993 προικοσύμφωνο.
8. Την από17.12.97 γνωμοδότηση τομέα τακτοποιήσεων Δ/νσης ΧΟΠ Ν. Εύβοιας, ότι δεν είναι εφικτή η τακτοποίηση τυφλού οικοπέδου.
9. Την 11927/97 εισήγηση Δ/νσης ΧΟΠ Ν.Α. Ευβοίας.
10. Τη 13η γνωμοδότηση του 42ου Πρακτικού ΣΧΟΠ Ν.Α. Εύβοιας της 22.12.97, αποφασίζουμε:

Την αναγνώριση και διατήρηση της οδού, προϋφισταμένης του έτους 1923, περιοχής «Αρεου» σχεδίου πόλης Κύμης στην ιδιοκτησία Κατακαλαιου Σταύρου, Δημητρίου και Κων/νου, όπως φαίνεται στο συν/νο τοπογραφικό διάγραμμα.

Από την παρούσα δεν προκύπτει δαπάνη σε βάρος του κρατικού προϋπολογισμού ούτε σε βάρος προϋπολογισμού Ο.Τ.Α. Κύμης.

Η απόφαση αυτή να δημοσιευθεί στην Εφημερίδα της Κυβερνήσεως.


Χαλκίδα, 30 Απριλίου 1998
Ο Νομάρχης
ΘΑΝΑΣΗΣ ΜΠΟΥΡΑΝΤΑΣ

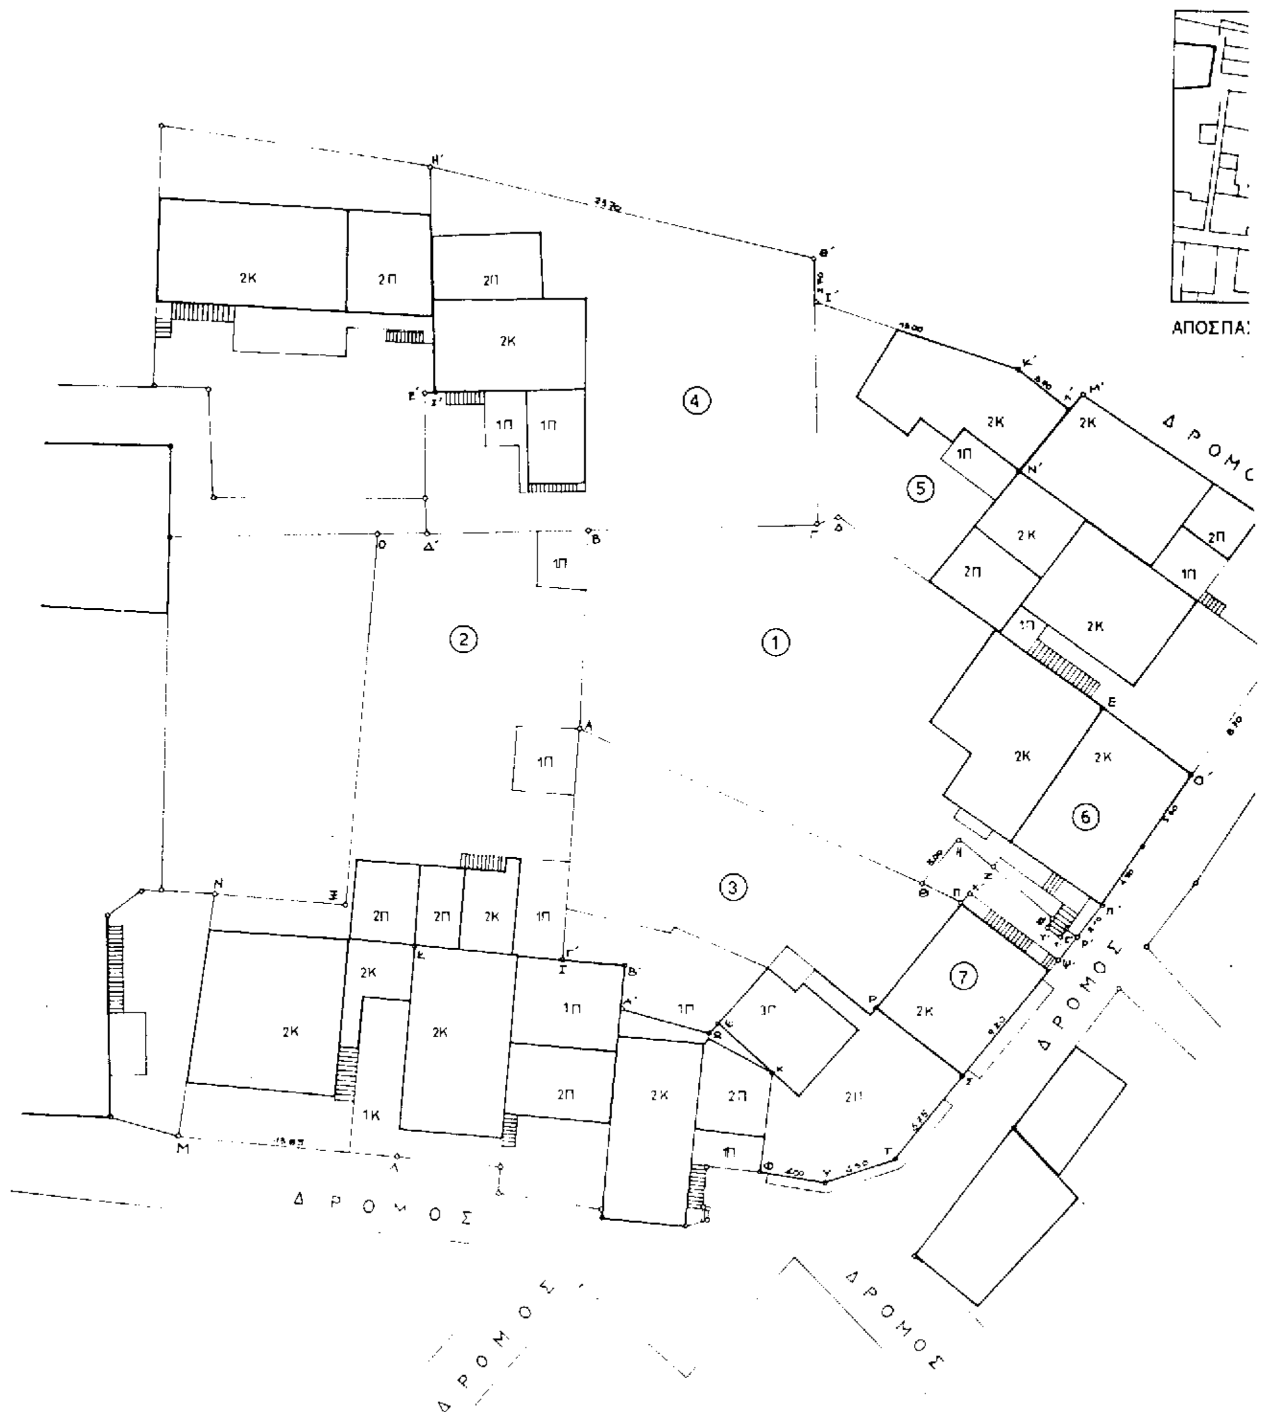


2K
2Π
1Π
1K
①
②
③
④
⑤
⑥
⑦
Δ Ρ Ο Μ Ο Σ
Δ Ρ Ο Μ Ο Σ
Δ Ρ Ο Μ Ο Σ
Δ Ρ Ο Μ Ο Σ
Δ Ρ Ο Μ Ο Σ



ΕΠΑΣΜΑ ΡΥΜΟΤΟΜΙΚΟΥ ΚΛ 1:1000 (Π 2.1)

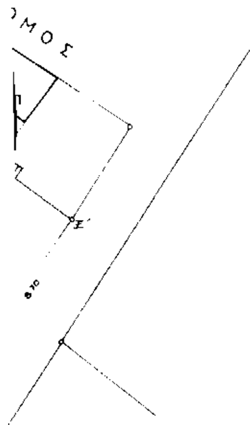

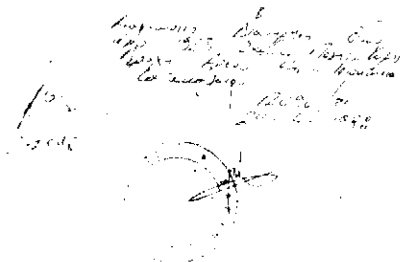

ΥΠΟΜΝΗΜΑ:

ΟΡΟΙ ΔΟΜΗΣΗΣ ΒΑΣΗ ΤΟΥ ΦΕΚ: 879 / 9.12.1988

Σ.Δ. 1
ΚΑΛΥΨΗ 70%
ΜΕΓΙΣΤΟ ΥΨΟΣ 11.00 m
ΥΠΟΛΟΙΠΑ ΒΑΣΗ ΚΑΤΑΛΟΓΟΥ 85

[illegible] ΠΡΟΣ ΑΝΑΓΝΩΡΙΣΗ - ΔΙΑΤΗΡΗΣΗ [illegible]

ΙΔΙΟΚΤΗΣΙΕΣ:

1. Κατακαλαίος Σταύρος του Δημητρίου, Κατακαλαίος Δημήτριος του Θεοδώρου, Κατακαλαίος Κωνσταντίνος του Θεοδώρου

   ΟΙΚΟΠΕΔΟ ΑΒΓΔΕΖΗΘΑ **ΕΜΒΑΔΟΝ: = 458 τ.μ.**

2. Σιμψώνης

   ΟΙΚΟΠΕΔΟ ΒΑΙΚΛΜΝΞΟΒ **ΕΜΒΑΔΟΝ: = 529 τ.μ.**

3. Κούκης Δημήτριος

   ΟΙΚΟΠΕΔΟ ΑΘΠΡΣΤΥΦΧΨΩΑ΄Β΄Γ΄Α **ΕΜΒΑΔΟΝ: = 397 τ.μ.**

4. Ποντίκης Μιχαήλ

   ΟΙΚΟΠΕΔΟ Β΄Δ΄Ε΄Ζ΄Η΄Θ΄ΙΒ **ΕΜΒΑΔΟΝ: = 462 τ.μ.**

5. Χορός Νικόλαος

   ΟΙΚΟΠΕΔΟ Γ΄Κ΄Λ΄Μ΄Ν΄Ξ΄Ο΄ΔΙΓ΄ **ΕΜΒΑΔΟΝ: = 338 τ.μ.**

6. Μόνος Ελευθέριος

   ΟΙΚΟΠΕΔΟ ΕΟ΄Π΄Ρ΄Σ΄Τ΄Υ΄Φ΄ΖΕ **ΕΜΒΑΔΟΝ: = 96,23 τ.μ.**

7. Λάμπρου Παπακώστα Χρύσα

   ΟΙΚΟΠΕΔΟ ΡΧ΄Ψ΄Σ΄Ρ **ΕΜΒΑΔΟΝ: = 62,44 τ.μ.**

Εργοδότης:	ΚΑΤΑΚΑΛΑΙΟΣ ΣΤΑΥΡΟΣ ΚΑΤΑΚΑΛΑΙΟΣ ΔΗΜΗΤΡΙΟΣ ΚΑΤΑΚΑΛΑΙΟΣ ΚΩΝΣΤΑΝΤΙΝΟΣ
Έργο:	ΑΝΑΓΝΩΡΗΣΗ - ΔΙΑΤΗΡΗΣΗ ΟΔΟΥ ΠΡΟΥΦΙΣΤΑΜΕΝΗΣ ΤΟΥ 1923 ΣΤΟ ΣΧΕΔΙΟ ΠΟΛΗΣ ΚΥΜΗΣ
Θέση:	ΠΕΡΙΟΧΗ ΑΡΕΟΥ - ΚΥΜΗ ΕΥΒΟΙΑΣ
μελετητής:	ΚΑΤΑΚΑΛΑΙΟΥ ΑΝΑΣΤΑΣΙΑ αρχιτέκτων
Θέμα σχεδίου:	**ΤΟΠΟΓΡΑΦΙΚΟ**
Κλίμακα:	1:200
Ημερομηνία:	ΔΕΚΕΜΒΡΙΟΣ 1997
Σφραγίδα: ΚΑΤΑΚΑΛΑΙΟΥ Σ. ΑΝΑΣΤΑΣΙΑ ΔΙΠΛ. ΑΡΧΙΤΕΚΤΩΝ ΜΗΧΑΝΙΚΟΣ ΕΘΝΙΚΟΥ ΜΕΤΣΟΒΙΟΥ ΠΟΛΥΤΕΧΝΕΙΟΥ ΜΕΛΟΣ Τ.Ε.Ε. ΑΡΙΘ. ΜΗΤΡ. [illegible] ΑΙΔΙΝΙΟΥ 46, 172 36 ΥΜΗΤΤΟΣ - ΤΗΛ. [illegible] ΑΦΜ: [illegible] - ΔΟΥ: ΔΑΦΝΗΣ	Υπογραφή:

Αριθ. οικ 2376/849 (4)

Κατηγοριοποίηση, καθορισμός ορίων και όρων δόμησης του οικισμού Τρικόρφου της Κοινότητας Τρικόρφου Ν. Μεσσηνίας.

Ο ΝΟΜΑΡΧΗΣ ΜΕΣΣΗΝΙΑΣ

Έχοντας υπόψη:

1. Το Π.Δ/γμα της 24.4/3.5.85/ΦΕΚ 181Δ με θέμα «Τρόπος καθορισμού ορίων οικισμών της χώρας μέχρι 2000 κατοίκους, κατηγορίες αυτών και καθορισμός όρων και περιορισμών δόμησής τους, όπως τροποποιήθηκε με τα Π.Δ/γματα 14.2.1987 (ΦΕΚ 133 Δ/23.2.1987) και 25.4.1989 (ΦΕΚ 293/Δ/16.5.1989).

2. Το άρθρο 3 παρ. 1 του Ν. 2242/94 (ΦΕΚ 162 Δ/94).

3. Το Ν. 2508/ΦΕΚ 124Α/97 «Βιώσιμη οικιστική ανάπτυξη Πόλεων και οικισμών της χώρας κ.λπ.».

4. Το Ν. 2218/94 «Ίδρυση Νομαρχιακής Αυτοδιοίκησης κ.λπ.».

5. Την υπ' αριθ. 78/95 υπουργική απόφαση (ΦΕΚ 361/Β/4.5.95), με την οποία συγκροτήθηκε ο εσωτερικός οργανισμός οργάνωσης και λειτουργίας της Ν.Α.

6. Την 321/147/22.1.1990 (ΦΕΚ 50Δ/5.2.1990) απόφαση Νομάρχη Μεσσηνίας με θέμα τον «Καθορισμός γραμμής δόμησης και καθορισμός πλάτους δρόμων από κατάτμηση οικοπέδων, σε οικισμούς Ν. Μεσσηνίας» που ισχύει το Π.Δ. της 24.4.1985, όπως τροποποιήθηκε με την 5525/1877/91 απόφαση Νομάρχη Μεσσηνίας (ΦΕΚ 649/Δ/25.9.91).

7. Την υπ' αριθμ. Γ4δ/15883/1903 κοινή απόφαση Υπουργών Προεδρίας και Περιβάλλοντος, Χωροταξίας και Δημοσίων Έργων.

8. Την απογραφή οικισμών και πληθυσμού του Ν. Μεσσηνίας του 1981 και 1991 της Ε.Σ.Υ.Ε.

9. Τη μελέτη των «Ανοικτών Πόλεων» που εκπονήθηκε από ομάδα μελετών για τον οικισμό Τρικόρφου της Κοινότητας Τρικόρφου.

10. Την απόφαση του Κοινοτικού Συμβουλίου με αρ. 39/97.

11. Τη σύμφωνη γνώμη του Συμβουλίου ΧΟΠ Ν. Μεσσηνίας με αρ. πρακτ. 68/19.12.97, θέμα 4ον για τα όρια, την κατηγοριοποίηση και για τον καθορισμό όρων δόμησης του οικισμού Τρικόρφου της Κοινότητας Τρικόρφου.

12. Το άρθρο 29Α του Ν. 1558/85 που προστέθηκε με το άρθρο 27 του Ν. 2081/92.

13. Το Π.Δ/γμα 347/93 «περί λήψη μέτρων για την ασφάλεια της υπεραστικής συγκοινωνίας».

14. Τις γνωμοδοτήσεις των φορέων, αποφασίζουμε:

Καθορίζουμε τα ακόλουθα:

1. ΟΡΙΑ ΟΙΚΙΣΜΟΥ ΤΡΙΚΟΦΡΟΥ

όπως αυτά φαίνονται και περιγράφονται στο τοπογραφικό Δ/μα του οικισμού, κλ. 1:5.000, που συνοδεύει την απόφαση αυτή και έχει θεωρηθεί από την Δ/ντρια ΠΕ.ΧΩ.ΠΟ Ν.Α. Μεσσηνίας, ως εξής:

(1, 2, 3, 4, 5, 6, 7, 8, 9, 10, 11, 12, 1)

2. ΚΑΤΗΓΟΡΙΟΠΟΙΗΣΗ ΟΙΚΙΣΜΟΥ

Θέση στο χώρο: (Α3) ούτε Περιαστικός, ούτε Παραλιακός ή Τουριστικός

Βαθμός Προστασίας: (Β3) Αδιάφορος

Δυναμικότητα: (Γ2) Στάσιμος

Βαθμός Διασποράς: (Δ) Συνεκτικός

Μέγεθος: (Ε2) Μεσαίος

3. ΟΡΟΥΣ ΔΟΜΗΣΗΣ

3.1 ΓΕΝΙΚΟΥΣ ΟΡΟΥΣ ΔΟΜΗΣΗΣ

Αρτιότητα: 500 τ.μ.

Παρεκκλίσεις Αρτιότητας	Σύμφωνα με το άρθρο 5
Συντελεστής Δόμησης	του Π.Δ. της 24.4/3.5.85
Ποσοστό Κάλυψης	ΦΕΚ 181Δ όπως τροπο-
Σύστημα Δόμησης	ποιήθηκε και ισχύει.
Μέγιστο ύψος Κτιρίου	

4. ΕΙΔΙΚΟΥΣ ΟΡΟΥΣ ΔΟΜΗΣΗΣ

Στέγες:

– Μονόριχτες 30%, δίρριχτες ή τετράρριχτες 30%-40%

– Επικάλυψη με κεραμίδι γενικά

– Για ειδικά κτίρια και κτίρια αμιγούς επαγγελματικής χρήσης, επιτρέπεται η μη επιβολή στέγης, μετά από γνώμη της Ε.Π.Α.Ε.

Εξώστες ή ημιυπαίθριοι χώροι: Απαγορεύονται οι περιμετρικού και συνεχόμενοι εξώστες που δεν αντιστοιχούν σε ανοίγματα δεν έχουν λειτουργική εξάρτηση απ' την κυρίως οικοδομή.

Μέγιστο πλάτος εξώστη 1.20 μ.

Στηθαίο, κιγκλίδωμα και υλικά ελεύθερα

5. ΓΡΑΜΜΗ ΔΟΜΗΣΗΣ - ΠΛΑΤΟΣ ΔΡΟΜΩΝ

Σύμφωνα με:

α) Το Π.Δ. της 24.4/3.5.85/ΦΕΚ 181 Δ όπως τροποποιήθηκε και ισχύει.

β) Το Π.Δ. 347/93 «Λήψη μέτρων για την ασφάλεια της υπεραστικής συγκοινωνίας».

γ) Την 321/147/90/ΦΕΚ 50Δ/90 απόφαση Νομάρχη Μεσσηνίας, όπως τροποποιήθηκε με την 5525/1877/91 ΦΕΚ 649/Δ/91 απόφαση Νομάρχη.

6. Κατά τα λοιπά ισχύουν οι διατάξεις του Π.Δ. 24.4/3.5.85 ΦΕΚ 181Δ, όπως τροποποιήθηκε και ισχύει.

7. Κάλυψη δαπάνης:

Απο τις διατάξεις αυτής της απόφασης δεν προκαλείται δαπάνη σε βάρος του Κρατικού Προϋπολογισμού.

8. Η ισχύ της απόφασης αρχίζει από την ημερομηνία που θα δημοσιευθεί στην Εφημερίδα της Κυβερνήσεως.

Η απόφαση αυτή, μαζί με το Δ/μμα κλ. 1:5.000 που τη συνοδεύει, να δημοσιευθεί στην Εφημερίδα της Κυβερνήσεως.

Καλαμάτα, 15 Απριλίου 1998

Ο Νομάρχης

ΔΗΜ. ΔΡΑΚΟΣ

ΝΟΜΟΣ ΜΕΣΣΗΝΙΑΣ
ΟΙΚΙΣΜΟΣ ΤΡΙΚΟΡΦΟ, ΚΟΙΝ. ΤΡΙΚΟΡΦΟΥ

ΥΠΟΜΝΗΜΑ

Ορια οικισμού προτεινόμενα από την Δ/νση ΠΕ.ΧΩ.ΠΟ [1,2,3,4,5,6,7,8,9,10,11,12]
ΕΠΑΡΧΙΑΚΗ ΟΔΟΣ 22
Ορια προ 1923 οικισμου

ΠΕΡΙΓΡΑΦΗ ΟΡΙΩΝ

1. Σημείο στον επαρχιακό δρόμο προς Ελληνοεκλησιά, στη στροφή ανατολικά της οικίας Σπ.Πατσιώτη.
2. Σπίτι Θεοδώρου Δαμουρά
3. Σπίτι Αναστασίου Κοστρίβα
4. Σημείο στο δρόμο προς νεκροταφείο, 50 μ. νότια της νότιας πλευράς του κτιρίου του οινοποιείου.
5. Σπίτι Παναγ. Πουλόπουλου
6. Σημείο στον επαρχιακό δρόμο προς Αραίνα, στη συμβολή του με το δρόμο προς Κεφαλόβρυσο.
7. Σπίτι Αναστ. Ηλιόπουλου
8. Σπίτι Χρήστου Ανδριανόπουλου
9. Σπίτι Μιχαήλ Ανδριανόπουλου
10. Βοηθητικό κτίσμα Γεωργ. Μαρινόπουλου
11. Σπίτι Σταύρου Γιαννόπουλου
12. Σπίτι Αντωνίου Φλώρου

ΕΙΣΗΓΗΣΗ
Καλαμάτα 6-1-9
Ν. Νιανιάρα
– Χαρούλη
Αρχ. Μηχ. Αθ

ΘΕΩΡΗΘΗΚΕ
Η ΠΡΟΙΣΤΑΜΕΝΗ Η Δ/ΝΤΡΙΑ
ΤΜΗΜΑΤΟΣ ΧΩΠΣΤ ... -98
Καλαμάτα 27/3/98
... Κολόμβου
Τοπ. Μηχ/κος ... Αρχ. Μηχ/κός Α θ

ΕΓΚΡΙΘΗΚΕ
Με την υπ' αριθ. 2370/... απόφαση Νομάρχη
Ο ΝΟΜΑΡΧΗΣ
Ο ΔΡΑΚΟΣ

ΚΛ: 1: 5.000

ΟΡΙΟΘΕΤΗΣΗ ΟΙΚΙΣΜΟΥ ΤΡΙΚΟΡΦΟΥ

ΝΟΜΑΡΧΙΑΚΗ ΑΥΤΟΔΙΟΙΚΗΣΗ ΜΕΣΣΗΝΙΑΣ
ΝΟΜΑΡΧΙΑΚΗ ΕΠΙΤΡΟΠΗ ΥΠΟΔΟΜΩΝ
Δ/ΝΣΗ ΠΕΡΙΒΑΛΛΟΝΤΟΣ - ΧΩΡΟΤΑΞΙΑΣ ΚΑΙ ΠΟΛΕΟΔΟΜΙΑΣ
ΤΜΗΜΑ ΧΩΡΟΤΑΞΙΚΟΥ ΚΑΙ ΠΟΛΕΟΔΟΜΙΚΟΥ ΣΧΕΔΙΑΣΜΟΥ

